

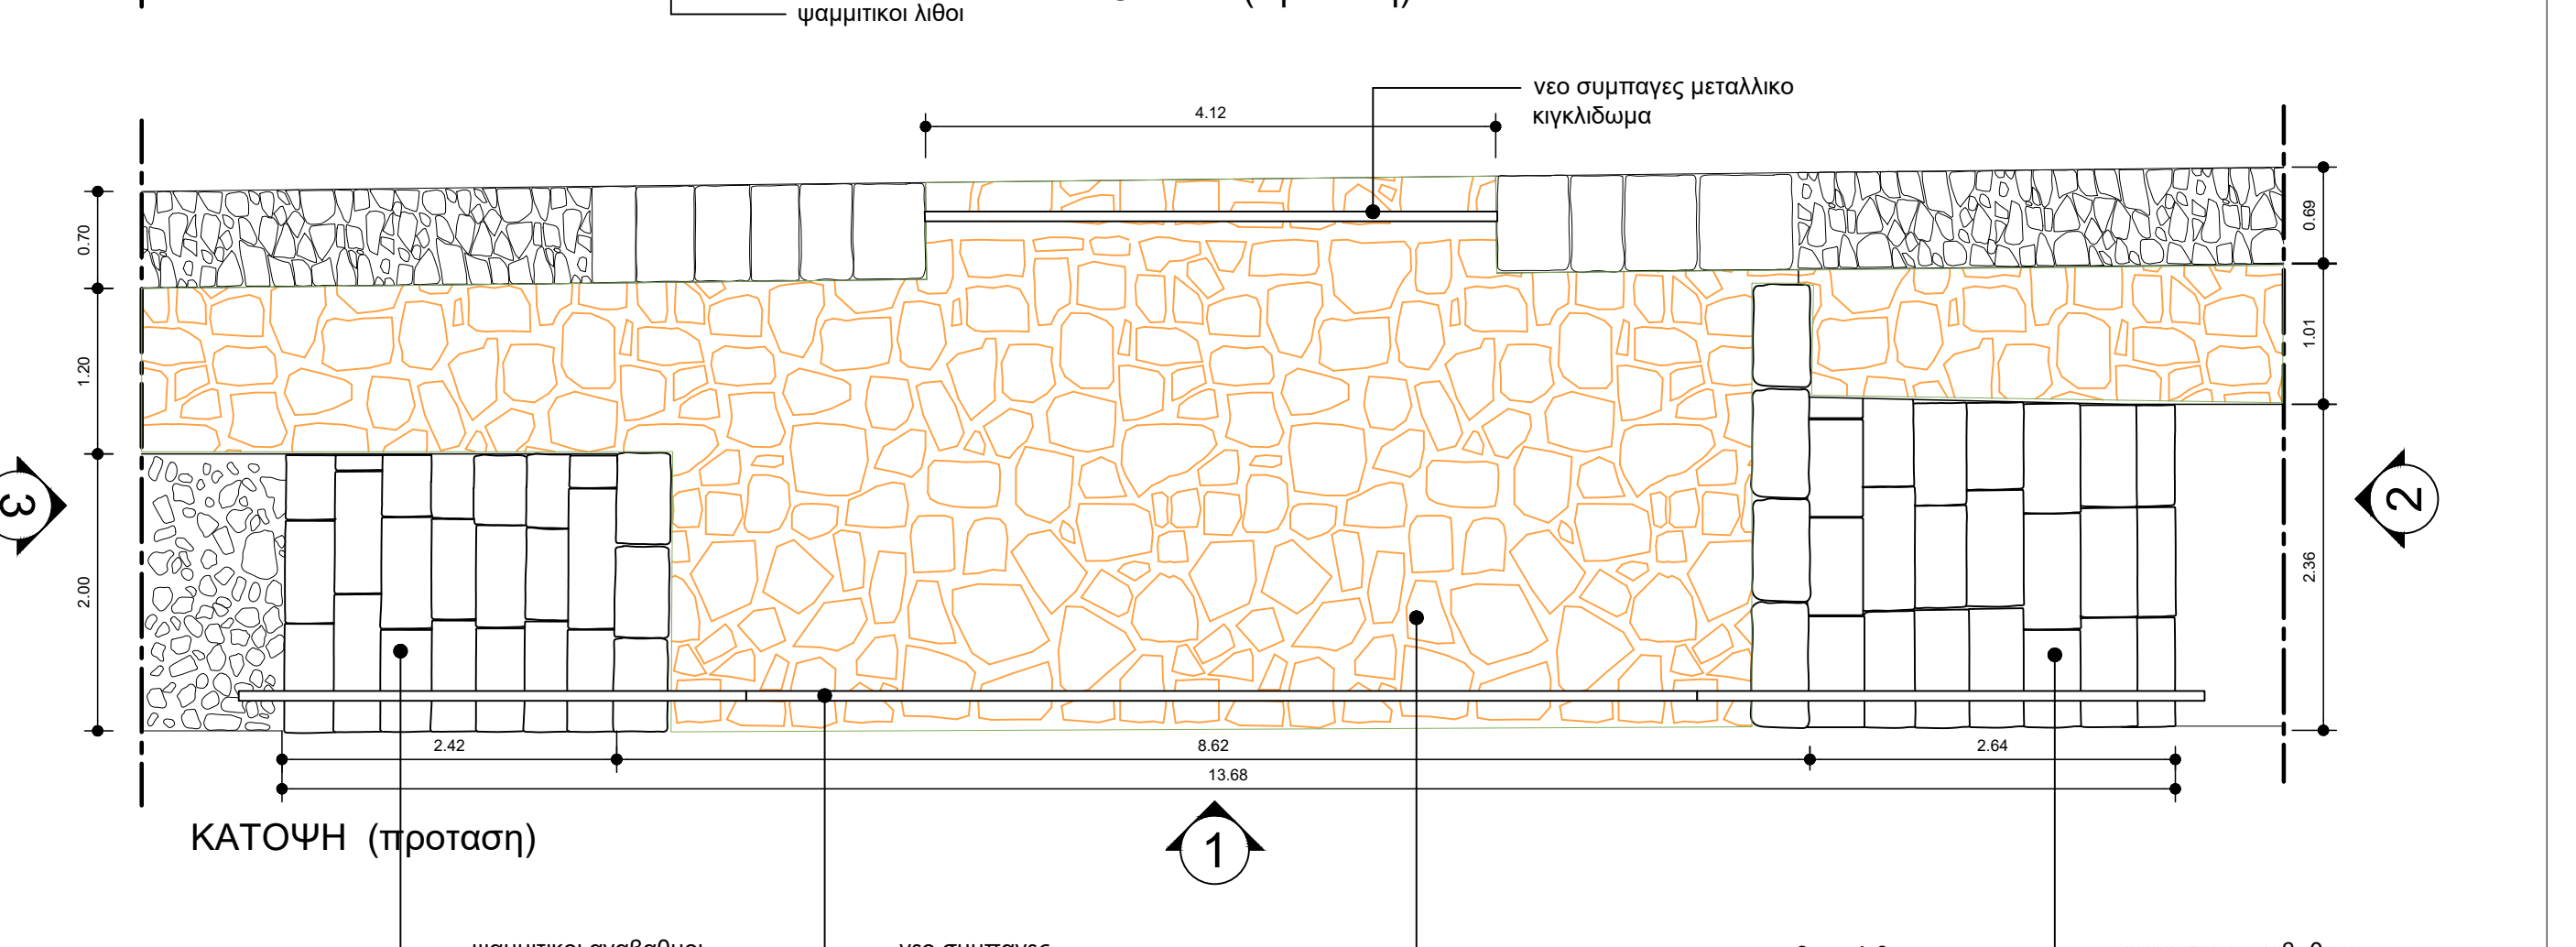
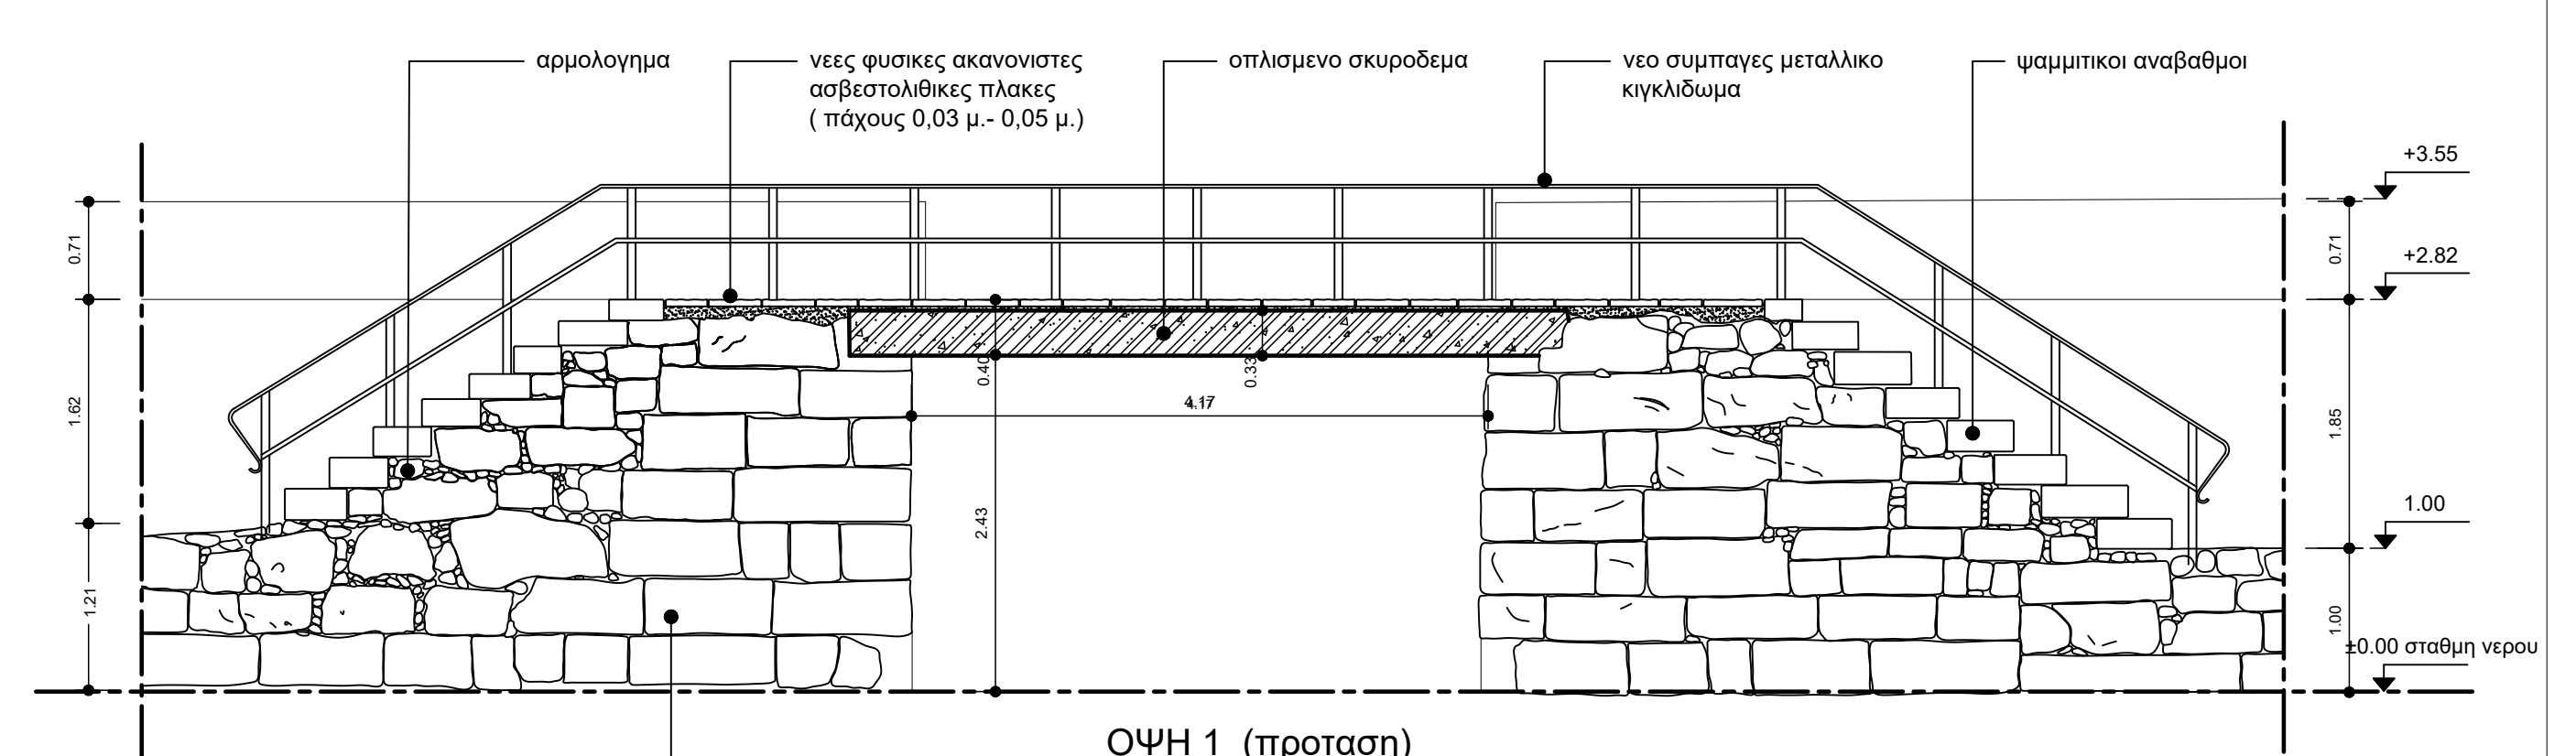
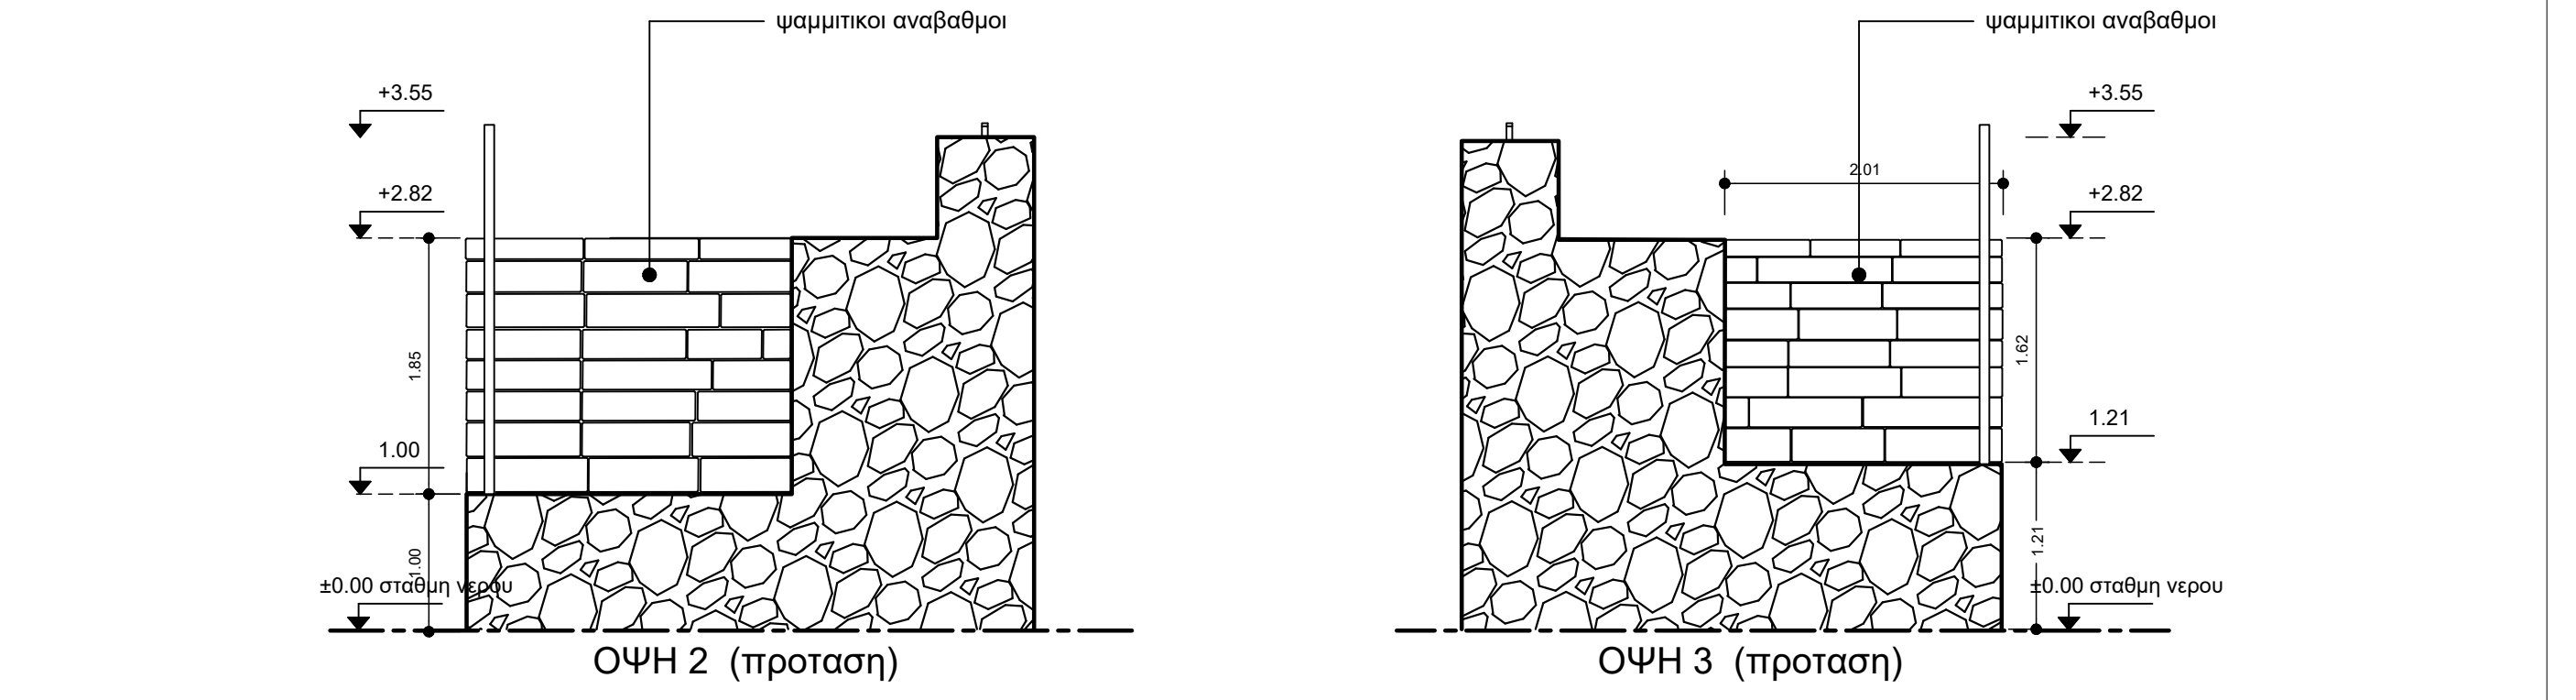



υφιστάμενη κατάσταση γεφυρας κλ. 1:50

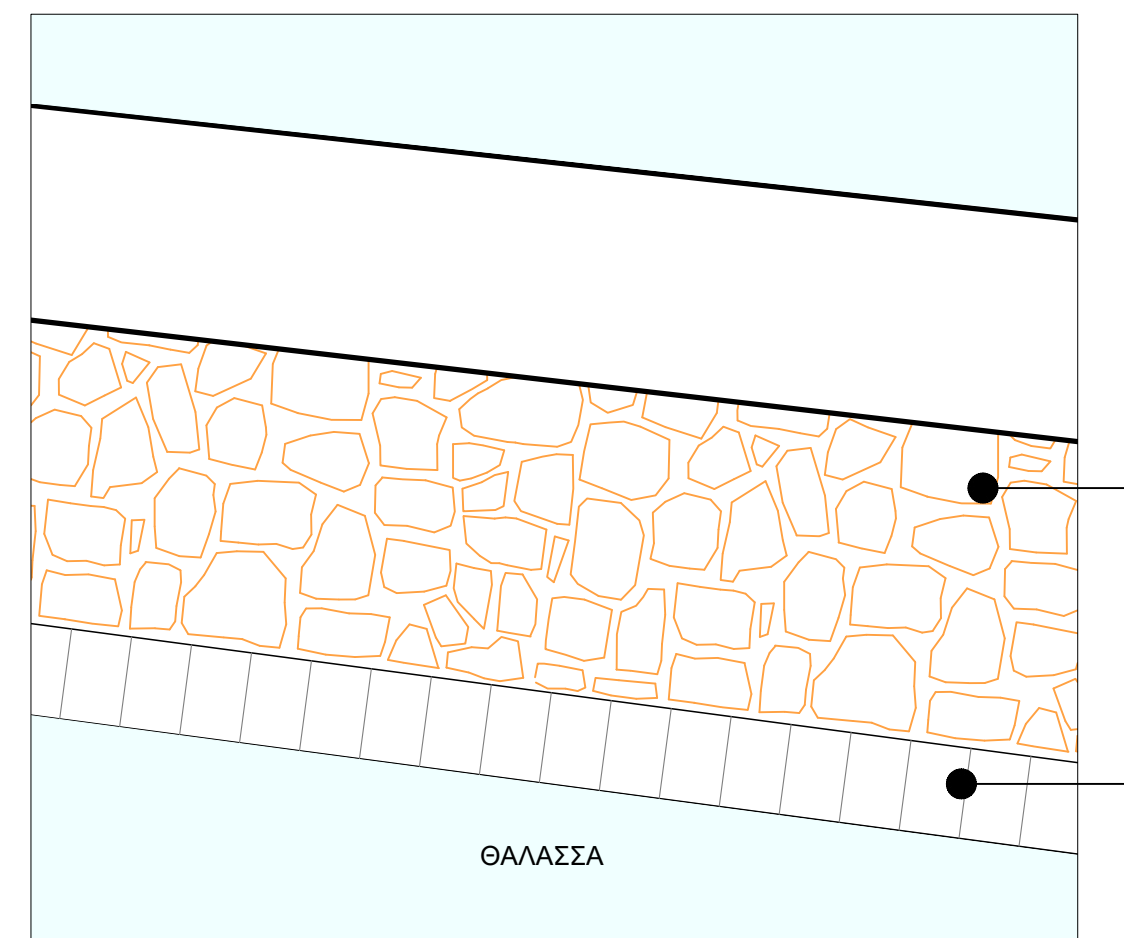

προταση αποκαταστασης κλ. 1:50

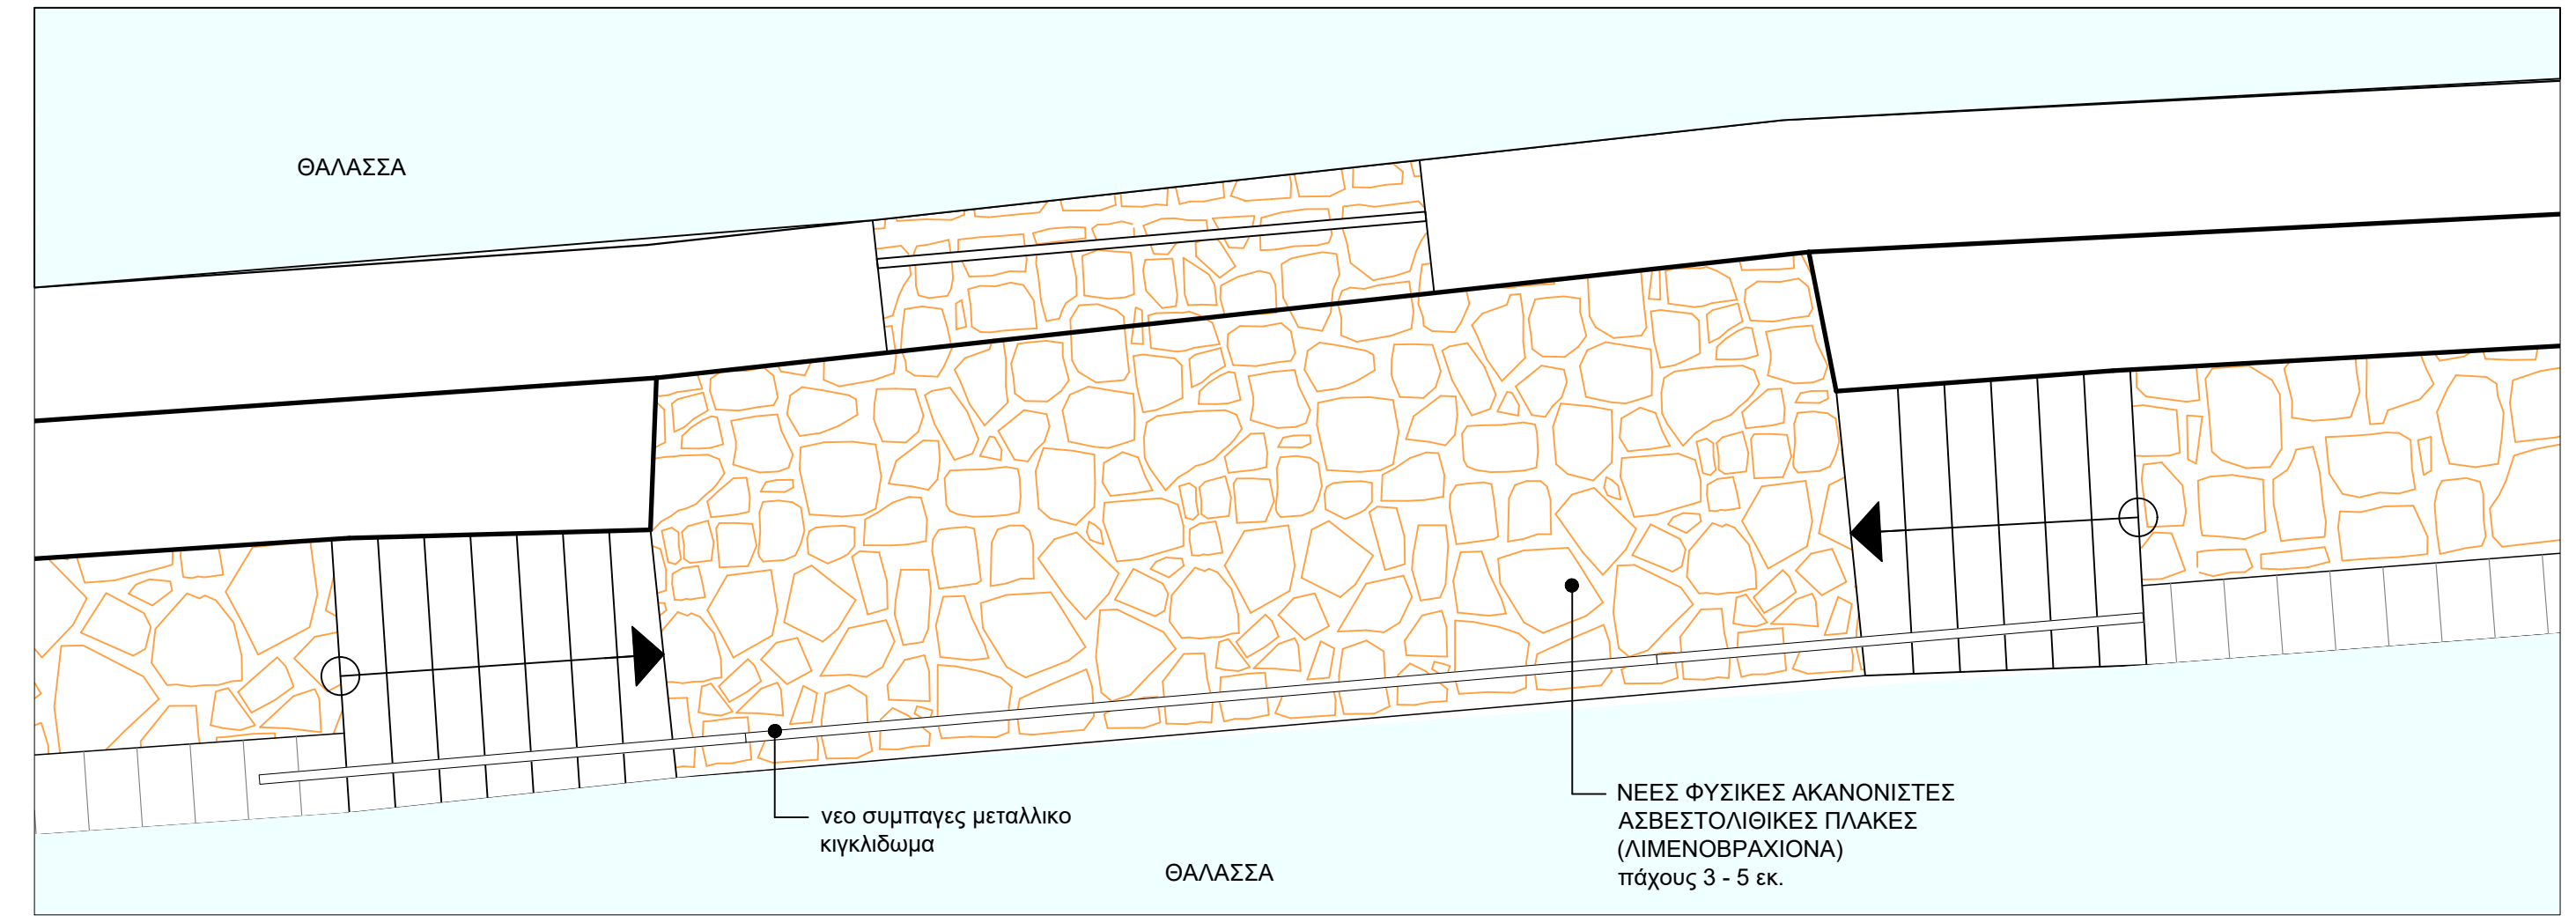

- ΥΠΟΜΝΗΜΑ**
- Νέες φυσικές ορθογώνιες πλάκες φυσικής κοπής (Βασάλτης) διαστ. 0,40 μ. X 0,40 - 0,60 μ. και πάχους 5 - 8 εκ.
 - Νέοι φυσικοί ορθογώνιοι κυβόλιθοι φυσικής κοπής (Βασάλτης) διαστ. 0,15 μ. X 0,20 - 0,25 μ. και πάχους 5 - 8 εκ.
 - Διατηρούμενοι υφιστάμενοι παραδοσιακοί κυβόλιθοι τύπου Βερούβου Κρητικής Πολιτείας (1897-1913) (διαστ. 0,14 μ. X 0,22 μ. και πάχους 0,15 μ.)
 - Διατηρούμενοι υφιστάμενοι παραδοσιακοί κυβόλιθοι γρανίτη 10ετίας 1930(1934-36) (διαστ. 0,14 μ. X 0,22 μ. και πάχους 0,10 μ.)
 - Υφιστάμενες παραδοσιακές πλάκες τύπου Βερούβου Κρητικής Πολιτείας (1897-1913) (διαστ. 0,40 μ. X 0,40-0,60 μ. και πάχους 0,10 - 0,15 μ.)
 - Νέες ακανόνιστες ασβεστολιθικές πλάκες πάχους 3 - 5 εκ.
 - Υφιστάμενες ακανόνιστες ασβεστολιθικές πλάκες πάχους 3 - 5 εκ.
 - Φυσικοί ορθογώνιοι ασβεστολιθικοί λίθοι κρητιδώματος διαστ. 0,40 μ. x 0,60 μ. και πάχους 0,40 μ.
 - Κουρασάνι
 - Υφιστάμενο στήθα - τοίχιο από αργολιθοδομή
 - Φυσικές ορθογώνιες πλάκες γρανίτη οδεύσης τυφλών διαστ. 0,40 μ. x 0,40 μ. και πάχους 0,03 μ.
 - Φωτιστικοί στύλοι
 - Καθιστικό παγκάκι
 - Προστατευτικό - καθιστικά νέα κολώνια διαμέτρου 40 Ø και ύψους 0,50 από οπλισμένο σκυρόδεμα από εμφανή αδρανή και επεξεργασία αμμοβολής
 - Καλήθι απορριμάτων
 - Υφιστάμενες κανονοθυρίδες φρουρίου Φιρκά
 - Πατέρι πρασίνου χαμηλής βλάστησης
 - Διατηρητέα Μνημεία

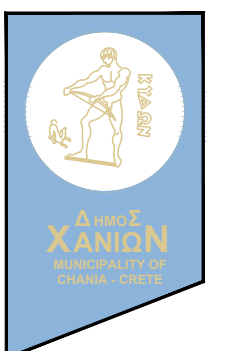

ΔΗΜΟΣ ΧΑΝΙΩΝ

ΤΕΧΝΙΚΗ ΥΠΗΡΕΣΙΑ ΔΗΜΟΥ ΧΑΝΙΩΝ
ΤΜΗΜΑ ΠΡΟΓΡΑΜΜΑΤΙΚΗΣ ΣΥΜΒΑΣΗΣ ΠΑΛΙΑΣ ΠΟΛΗΣ

ΕΡΓΟ	ΑΝΤΙΚΑΤΑΣΤΑΣΗ - ΣΥΜΠΛΗΡΩΣΗ ΠΛΑΚΟΣΤΡΩΣΗΣ ΚΑΙ ΕΚΣΥΓΧΡΟΝΙΣΜΟΣ ΔΙΚΤΥΩΝ ΥΠΟΔΟΜΗΣ ΣΤΗ ΧΕΡΣΙΑΙΑ ΛΙΜΕΝΙΚΗ ΖΩΝΗ ΤΟΥ ΕΝΕΤΙΚΟΥ ΛΙΜΕΝΑ ΧΑΝΙΩΝ
ΘΕΣΗ	ΧΕΡΣΙΑΙΑ ΛΙΜΕΝΙΚΗ ΖΩΝΗ ΕΝΕΤΙΚΟΥ ΛΙΜΕΝΑ ΠΑΛΙΑΣ ΠΟΛΗΣ ΧΑΝΙΩΝ
ΜΕΛΕΤΗ	ΤΜΗΜΑ ΠΡΟΓΡΑΜΜΑΤΙΚΗΣ ΣΥΜΒΑΣΗΣ ΠΑΛΙΑΣ ΠΟΛΗΣ ΔΙΕΥΘΥΝΣΗΣ ΤΕΧΝΙΚΩΝ ΥΠΗΡΕΣΙΩΝ ΔΗΜΟΥ ΧΑΝΙΩΝ ΔΗΜΟΤΙΚΟ ΛΙΜΕΝΙΚΟ ΤΑΜΕΙΟ ΧΑΝΙΩΝ
ΘΕΜΑ ΣΧΕΔΙΟΥ	ΚΑΤΑΣΚΕΥΑΣΤΙΚΕΣ ΛΕΠΤΟΜΕΡΕΙΕΣ ΛΙΜΕΝΟΒΡΑΧΙΟΝΑ (ΓΕΦΥΡΑ)
ΚΛΙΜΑΚΑ	1:50
ΜΕΛΕΤΗΤΗΣ	Μιλωνάς Αντώνης Αρχιτέκτονας Μηχανικός Μπατάκη Μαργαρίτα Αρχιτέκτονας Μηχανικός Χιωτάκης Εμμανουήλ Πολιτικός Μηχανικός Τ.Ε.
ΣΧΕΔΙΑΣΗ	Μπάμπης Μαργαρίτακης Σχεδιαστής CAD
ΧΡΟΝΟΣ ΜΕΛΕΤΗΣ	ΙΟΥΝΙΟΣ 2021
Συνολικοί την με αριθμό .../2020 Απόφαση Δι. Δημοτικού Λιμενικού Ταμείου Χανίων	
ΟΙ ΣΥΝΤΕΛΕΣΤΕΣ	Ο ΠΡΟΣΤΑΤΕΜΕΝΟΣ ΤΜΗΜΑΤΟΣ ΠΡΟΓΡ. ΣΥΜΒΑΣΗΣ ΠΑΛΙΑΣ ΠΟΛΗΣ
Ο ΠΡΟΣΤΑΤΕΜΕΝΟΣ ΤΜΗΜΑΤΟΣ ΠΡΟΓΡ. ΣΥΜΒΑΣΗΣ ΠΑΛΙΑΣ ΠΟΛΗΣ	Ο ΠΡΟΕΔΡΟΣ ΔΛΤΧ
Μιλωνάς Αντώνης Αρχιτέκτονας Μηχ/ός	Μπατάκη Μαργαρίτα Πολιτικός Μηχ/ός Τ.Ε.
Μιλωνάς Αντώνης Αρχιτέκτονας Μηχ/ός	Κοταφάκης Εμμανουήλ Αρχιτέκτονας Μηχ/ός
Χιωτάκης Εμμανουήλ Πολιτικός Μηχ/ός	Ταρασανιώτης Γεωργιάς Πολιτικός Μηχ/ός

ΑΡ. ΣΧΕΔΙΟΥ

A.7