



δυτική οψη κλ. 1:50

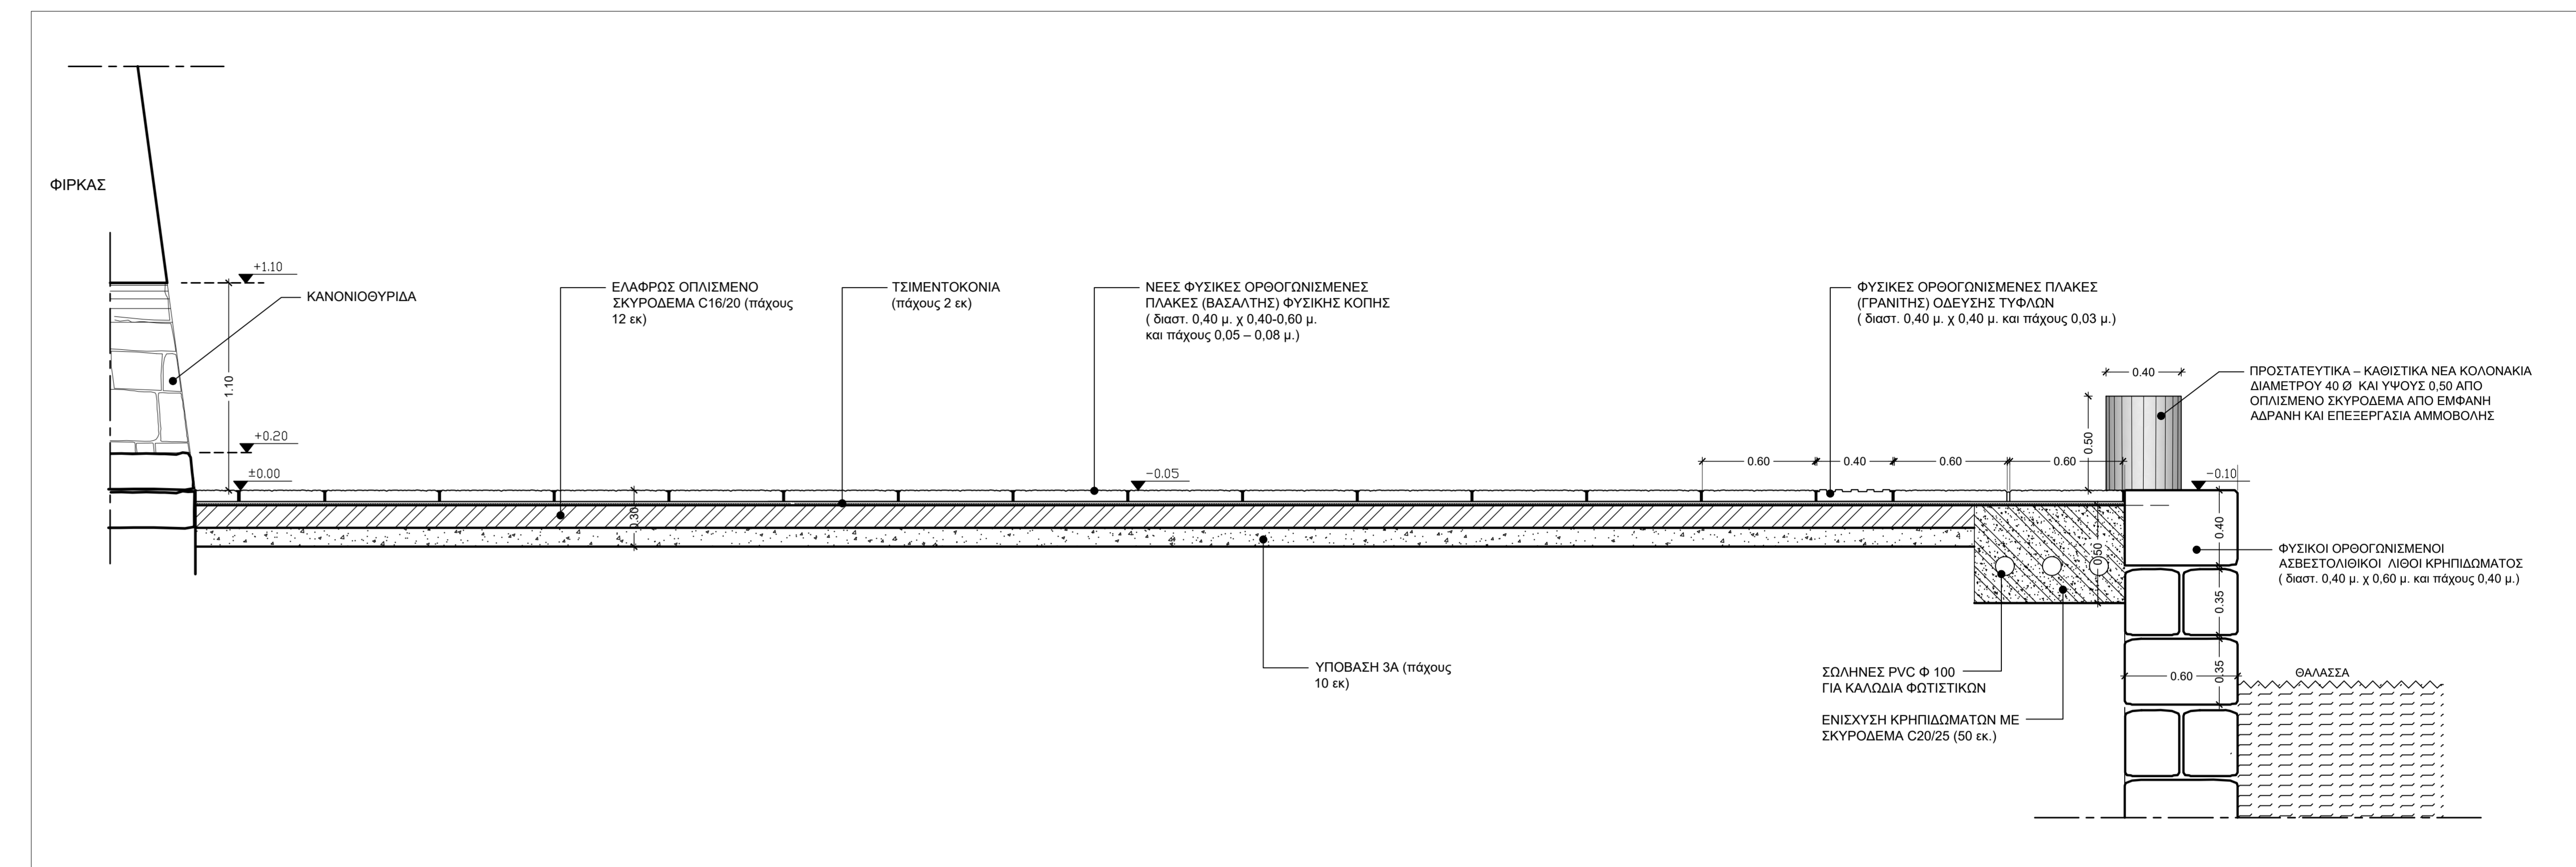

ενδεικτική τομή κανονιοθυρίδας - κατασκευαστική λεπτομέρεια νεας πλακοστρώσης κλ. 1:20

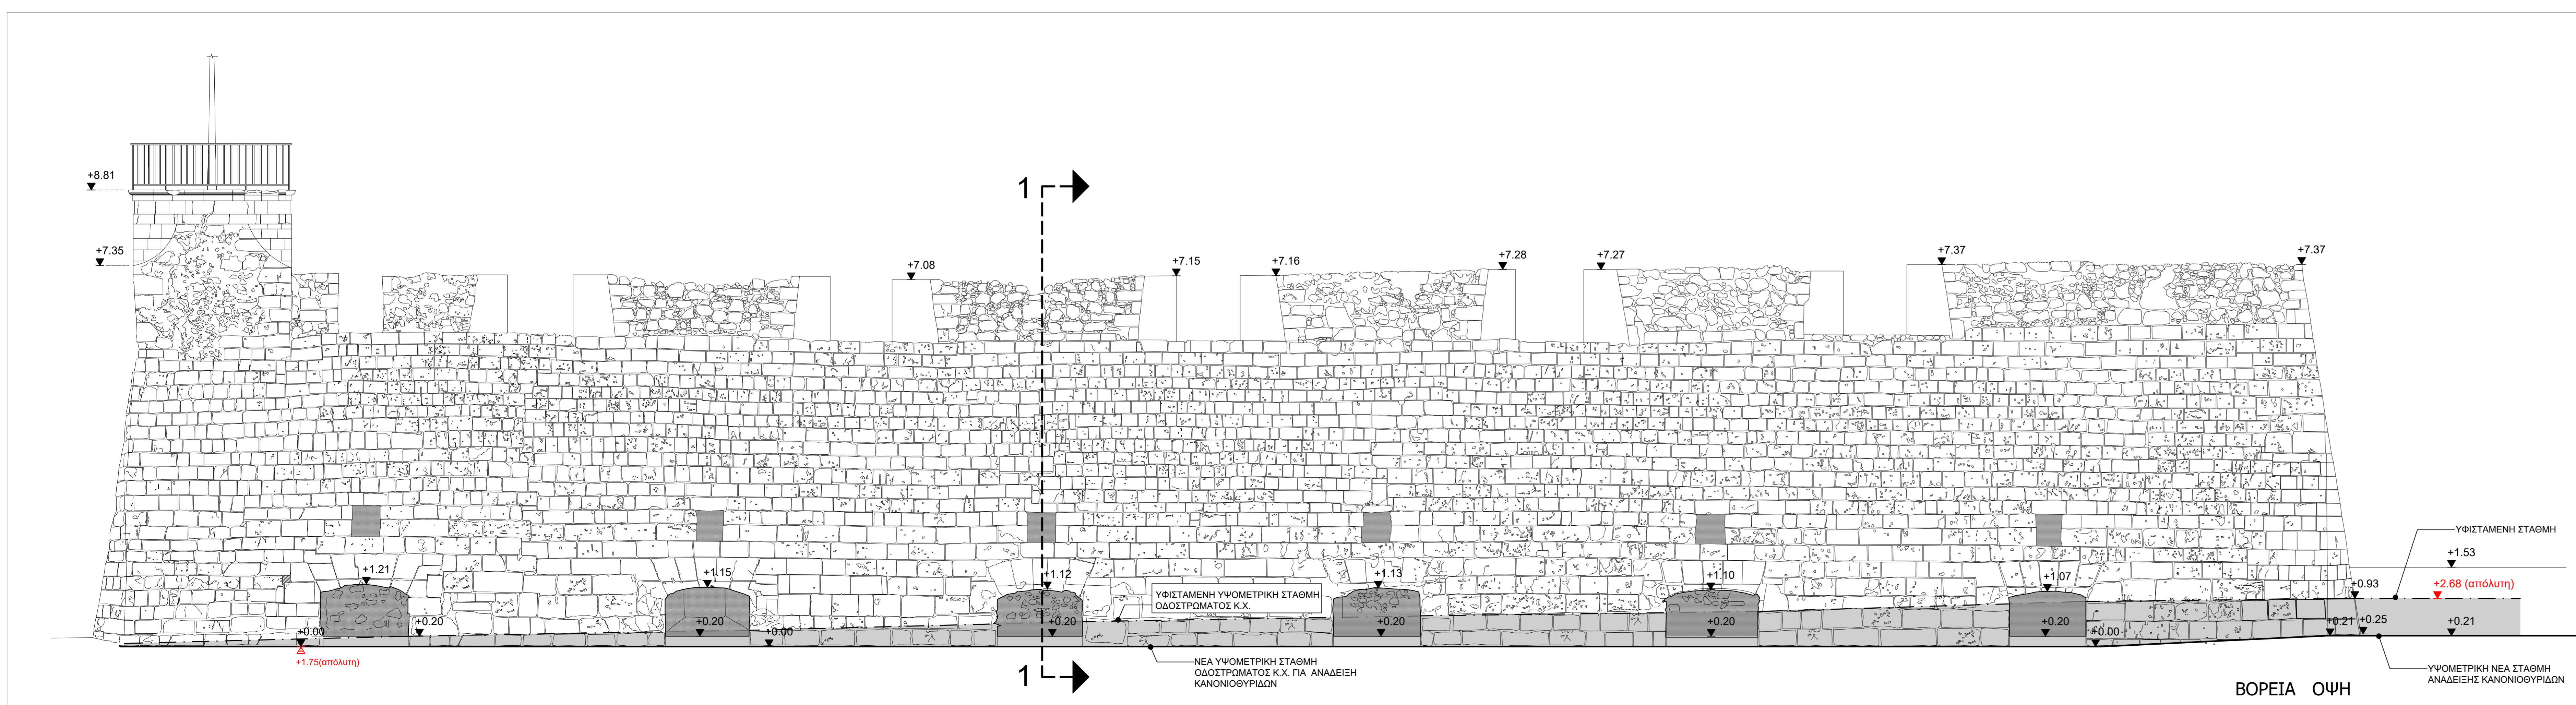

βόρεια οψη κλ. 1:50

 <h2 style="margin: 0;">ΔΗΜΟΣ ΧΑΝΙΩΝ</h2> <p style="margin: 0;">ΤΕΧΝΙΚΗ ΥΠΗΡΕΣΙΑ ΔΗΜΟΥ ΧΑΝΙΩΝ ΤΜΗΜΑ ΠΡΟΓΡΑΜΜΑΤΙΚΗΣ ΣΥΜΒΑΣΗΣ ΠΑΛΙΑΣ ΠΟΛΗΣ</p>					
ΕΡΓΟ	ΑΝΤΙΚΑΤΑΣΤΑΣΗ - ΣΥΜΠΛΗΡΩΣΗ ΠΛΑΚΟΣΤΡΩΣΗΣ ΚΑΙ ΕΚΣΥΧΡΟΝΙΣΜΟΣ ΔΙΚΤΥΟΥ ΥΠΟΔΟΜΗΣ ΣΤΗ ΧΕΡΣΙΑ ΛΙΜΕΝΙΚΗ ΖΩΝΗ ΤΟΥ ΕΝΕΤΙΚΟΥ ΛΙΜΕΝΑ ΧΑΝΙΩΝ				
ΘΕΣΗ	ΧΕΡΣΙΑ ΛΙΜΕΝΙΚΗΣ ΖΩΝΗΣ ΕΝΕΤΙΚΟΥ ΛΙΜΕΝΑ ΠΑΛΙΑΣ ΠΟΛΗΣ ΧΑΝΙΩΝ				
ΜΕΛΕΤΗ	ΤΜΗΜΑ ΠΡΟΓΡΑΜΜΑΤΙΚΗΣ ΣΥΜΒΑΣΗΣ ΠΑΛΙΑΣ ΠΟΛΗΣ ΔΙΕΥΘΥΝΣΗΣ ΤΕΧΝΙΚΩΝ ΥΠΗΡΕΣΙΩΝ ΔΗΜΟΥ ΧΑΝΙΩΝ ΔΗΜΟΤΙΚΟ ΛΙΜΕΝΙΚΟ ΤΑΜΕΙΟ ΧΑΝΙΩΝ				
ΘΕΜΑ ΣΧΕΔΙΟΥ	ΟΨΕΙΣ - ΤΟΜΗ ΠΡΟΣΑΡΜΟΓΗΣ ΥΦΙΣΤΑΜΕΝΗΣ ΔΙΑΜΟΡΦΩΣΗΣ ΠΛΑΤΕΙΑΣ ΤΑΛΩ ΚΑΙ ΚΟΙΝΟΧΡΗΣΤΩΝ ΧΩΡΩΝ ΕΜΠΡΟΣΘΕΝ ΒΟΡΕΙΑΣ ΟΨΗΣ ΦΡΟΥΡΙΟΥ ΦΙΡΚΑ ΓΙΑ ΑΝΑΔΕΙΞΗ ΚΑΝΟΝΙΟΥΡΙΔΩΝ	<b>ΑΡ. ΣΧΕΔΙΟΥ</b>  <b>A.9</b>			
ΚΑΙΜΑΚΑ	1:50 - 1:20				
ΜΕΛΕΤΗΤΗΣ	Μιλτιάδης Αντώνης, Αρχιτέκτονας Μηχανικός Μπατάκη Μαργαρίτα, Αρχιτέκτονας Μηχανικός Χιωτάκης Εμμανουήλ, Πολιτικός Μηχανικός Τ.Ε.				
ΣΧΕΔΙΑΣΗ	Μπατίμης Μαργαρίτας, Σχεδιαστής CAD				
ΧΡΟΝΟΣ ΜΕΛΕΤΗΣ	ΙΟΥΝΙΟΣ 2021				
Συνολικά την με αριθμό 2020 Απόφαση Δ.Ε. Δημοτικού Λιμενικού Ταμείου Χανίων					
ΟΙ ΣΥΝΤΑΞΑΝΤΕΣ	Ο ΠΡΟΪΣΤΑΜΕΝΟΣ ΤΜΗΜΑΤΟΣ ΠΡΟΓΡ. ΣΥΜΒΑΣΗΣ ΠΑΛΙΑΣ ΠΟΛΗΣ	ΓΕΩΡΓΙΟΠΟΥΛΟΣ ΟΡΟΠΡΟΕΑΡΧΙΤΕΚΤΩΝ	ΓΕΩΡΓΙΟΠΟΥΛΟΣ ΟΔΙΠΤΗΣ Τ.Υ. ΤΕΧΝΙΚΗΣ ΥΠΗΡΕΣΙΑΣ ΔΗΜΟΥ ΧΑΝΙΩΝ		
Μιλτιάδης Αντώνης, Αρχιτέκτονας Μηχανικός	Μπατάκη Μαργαρίτα, Αρχιτέκτονας Μηχανικός	Χιωτάκης Εμμανουήλ, Πολιτικός Μηχανικός Τ.Ε.	Μιλτιάδης Αντώνης, Αρχιτέκτονας Μηχανικός	Κοσσιδάκης Γεωργιάνης, Αρχιτέκτονας Μηχανικός	Γεωργιανός Σπυρίδων, Πολιτικός Μηχανικός